

**EDIFICIO FR-12**

PORTAL 1




PLANTA BAJA VIVIENDA A

**SUPERFICIES**


01	SALON-COMEDOR	17.69 M2U
02	COCINA	8.01 M2U
03	DORMITORIO 01	15.24 M2U
04	DORMITORIO 02	11.88 M2U
05	BAÑO 01	4.95 M2U
06	BAÑO 02	3.73 M2U
07	VESTIBULO	4.37 M2U
08	CIRCULACION	3.42 M2U

**TOTAL SUP. CONSTRUIDA\*\* 98.07 M2C**

09	TERRAZA	23.01 M2C
10	BALCON TENDEDERO	6.79 M2C

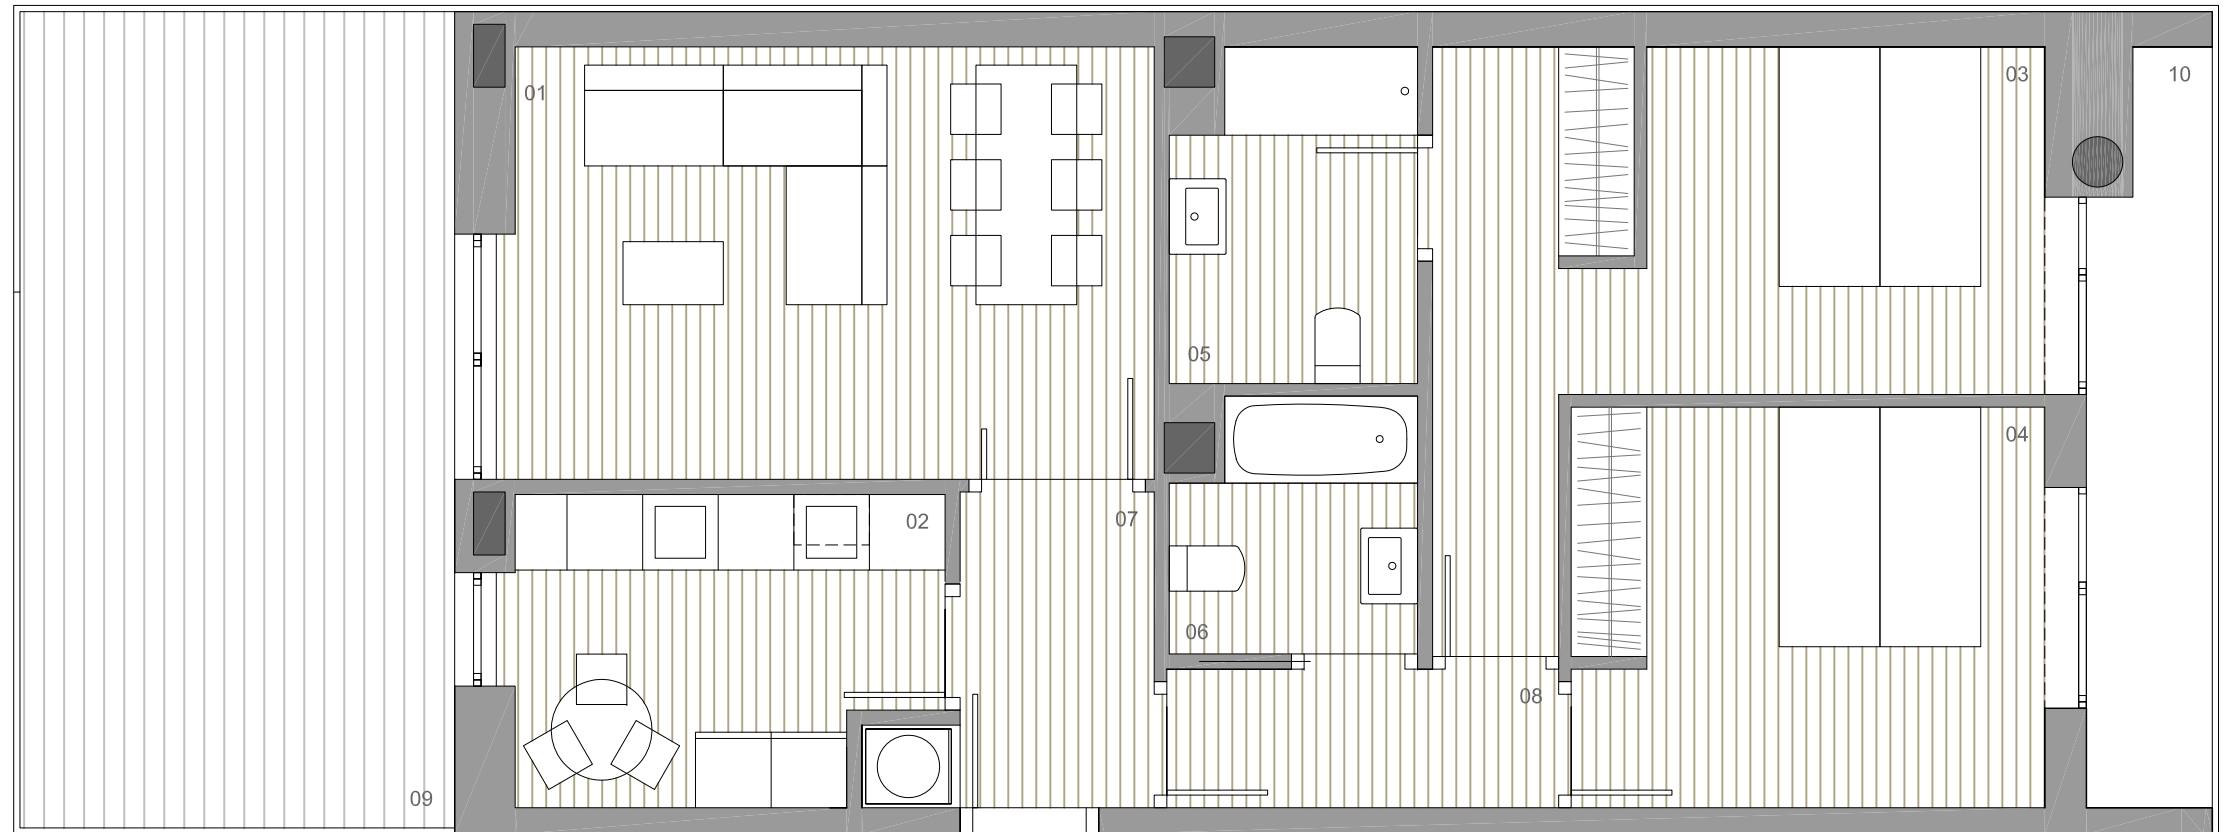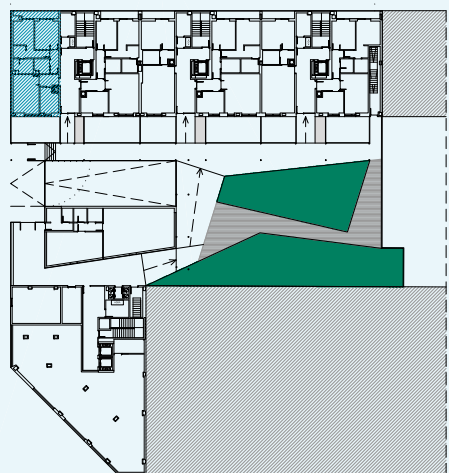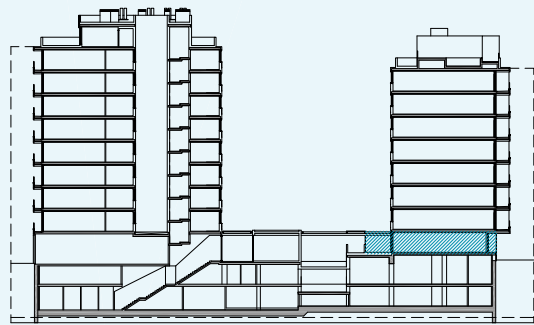

ENTRADA

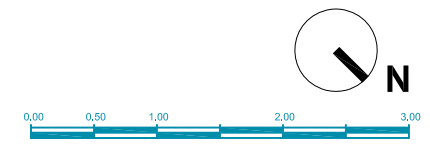

\* Hasta la redacción del proyecto técnico correspondiente plano orientativo no vinculante ni contractual, pudiendo ser modificado por requerimientos técnicos o administrativos.  
\*\* Superficie construida cerrada total con repercusión de elemento común.