

EDIFICIO FR-13

PORTAL 4




PLANTA 3 VIVIENDA A

SUPERFICIES/UTIL

01	SALON-COMEDOR	25.06 M2U
02	COCINA	9.04 M2U
03	DORMITORIO 01	11.72 M2U
04	DORMITORIO 02	11.59 M2U
05	DORMITORIO 03	8.12 M2U
06	BAÑO 01	3.59 M2U
07	BAÑO 02	3.12 M2U
08	LOCAL DE SECADO	1.59 M2U
09	VESTIBULO	8.71 M2U
10	CIRCULACION	3.91 M2U

TOTAL SUP. CONSTRUIDA 126.39 M2C**

11	TERRAZA	5.70 M2C
----	---------	----------

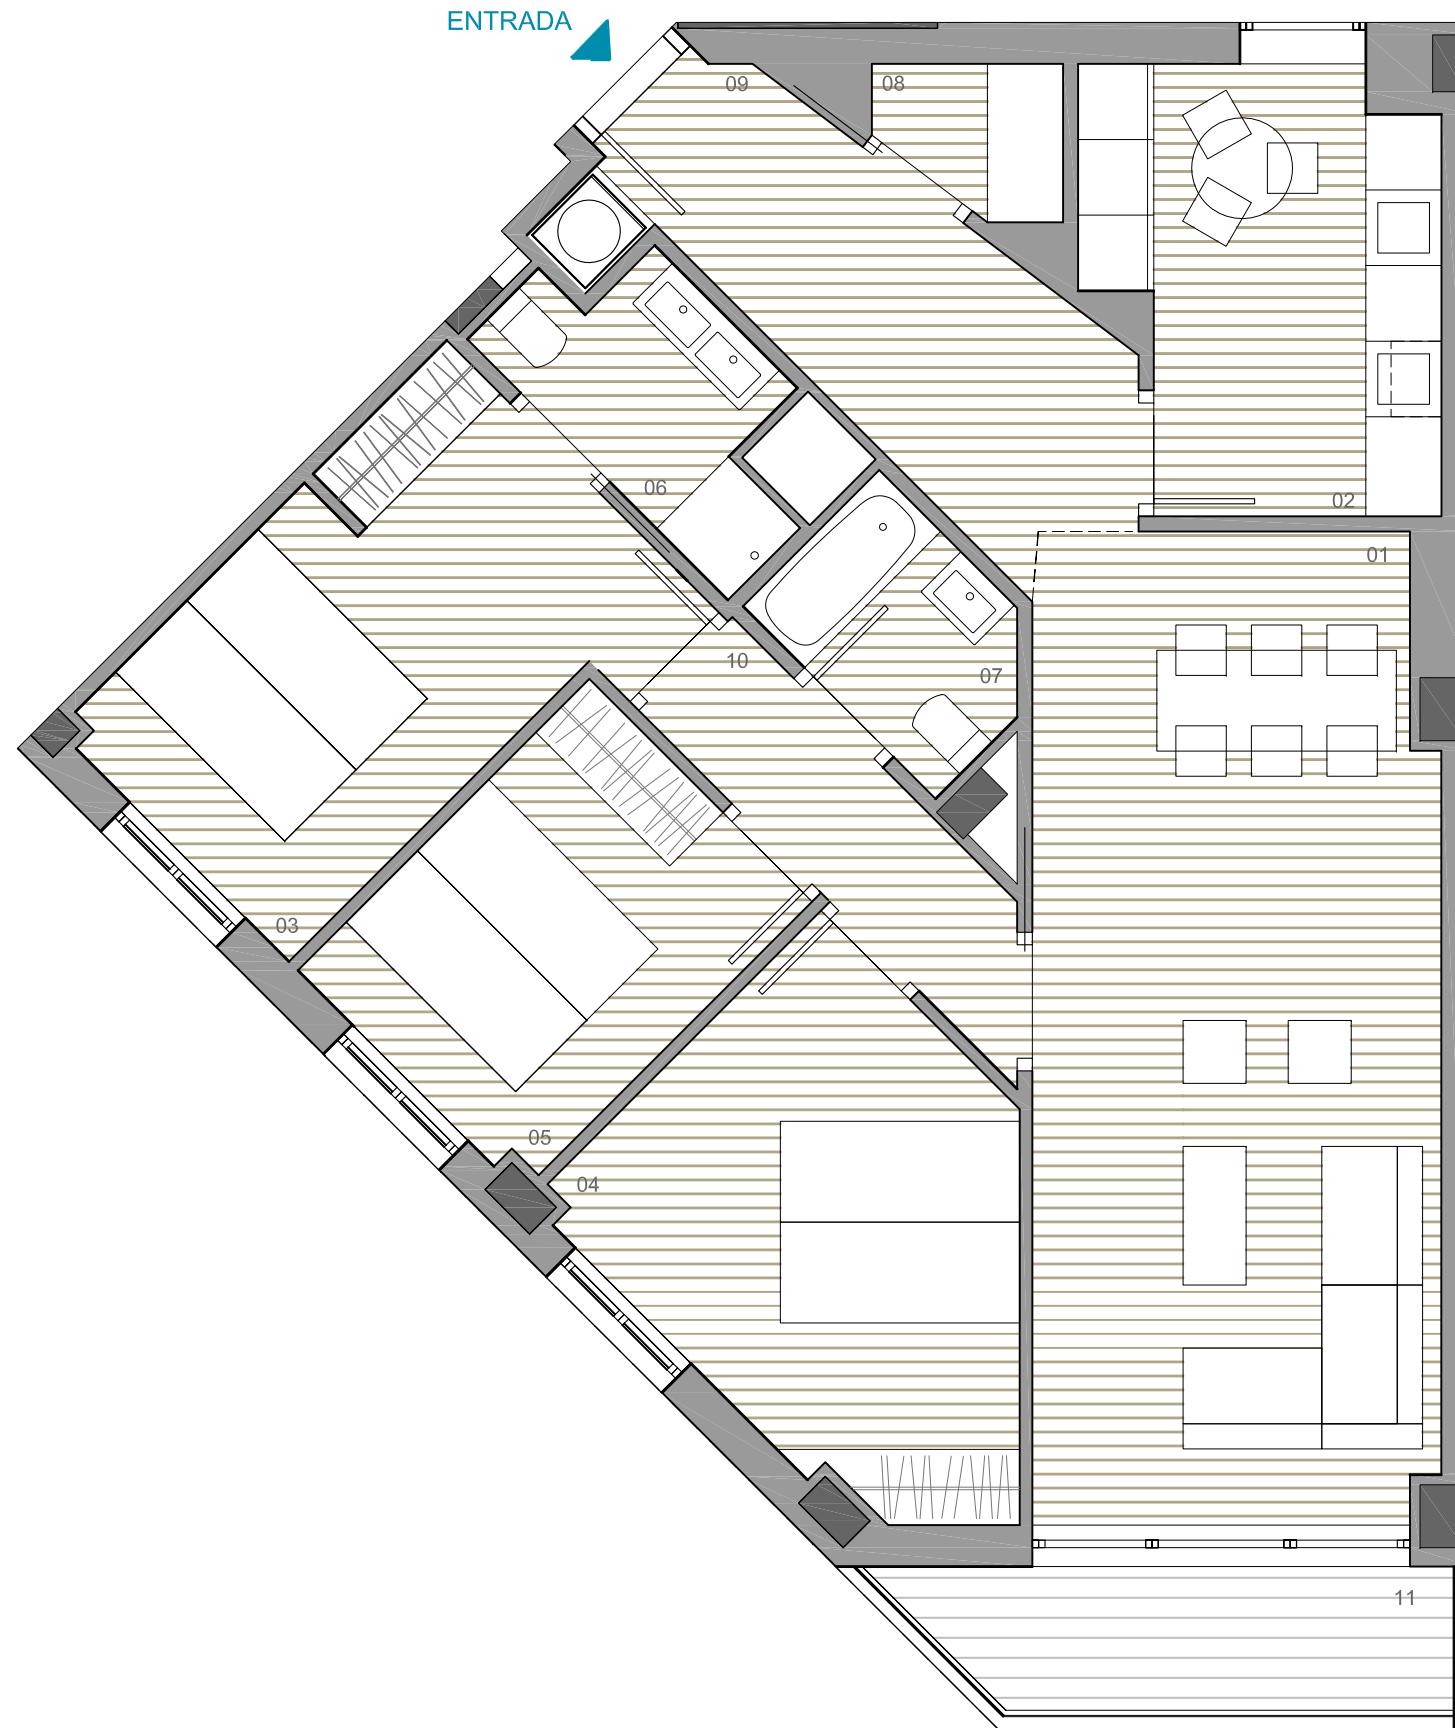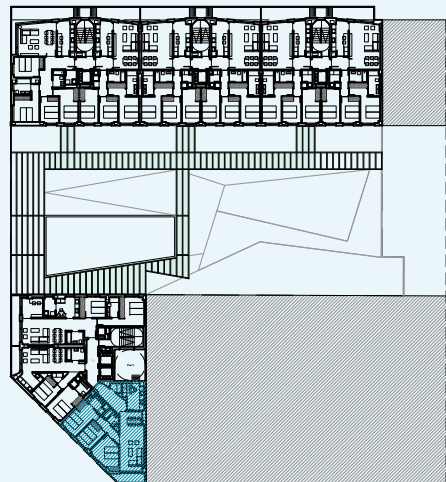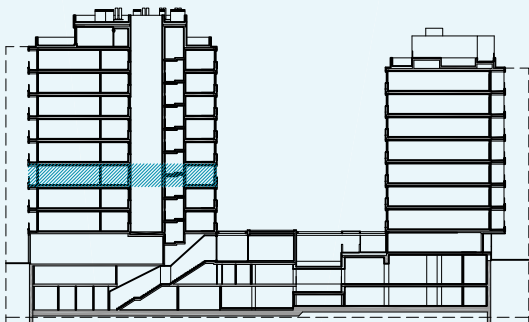

* Hasta la redacción del proyecto técnico correspondiente plano orientativo no vinculante ni contractual, pudiendo ser modificado por requerimientos técnicos o administrativos.
 ** Superficie construida cerrada total con repercusión de elemento común.