

EDIFICIO FR-13

PORTAL 4





PLANTA 6 VIVIENDA B

SUPERFICIES

01	SALON-COMEDOR-COCINA	24.71 M2U
02	DORMITORIO 01	11.57 M2U
03	DORMITORIO 02	8.44 M2U
04	BAÑO 01	4.16 M2U
05	BAÑO 02	3.36 M2U
06	LOCAL DE SECADO	1.48 M2U
07	VESTIBULO	3.18 M2U
08	CIRCULACION	2.73 M2U

TOTAL SUP. CONSTRUIDA 87.18 M2C**

09	TERRAZA	4.52 M2C
----	---------	----------

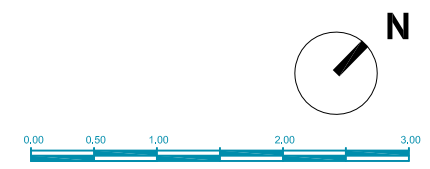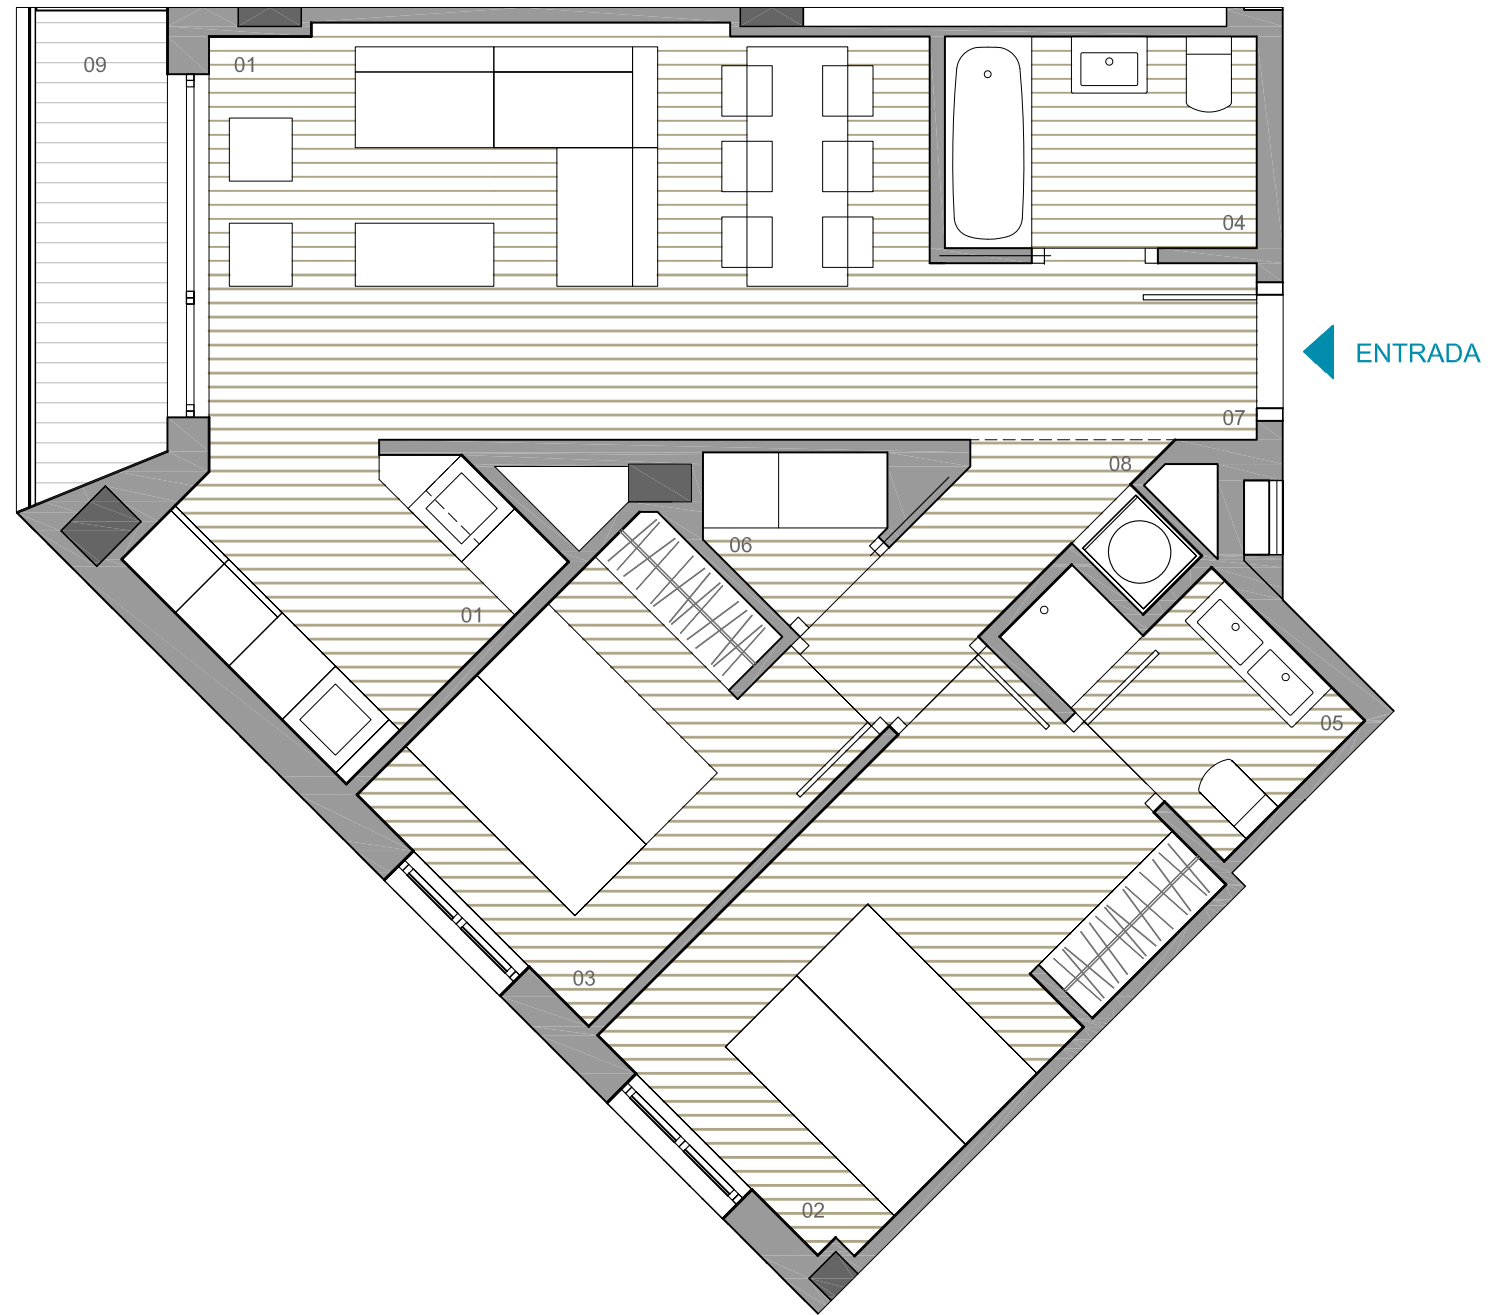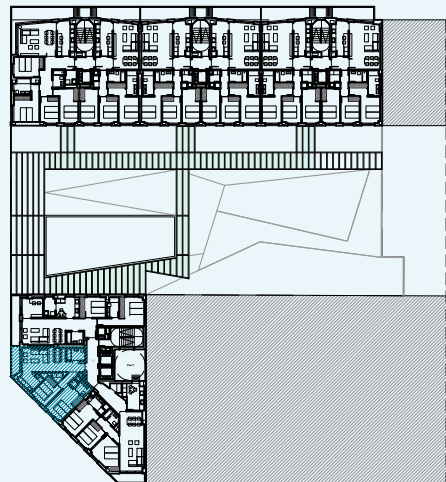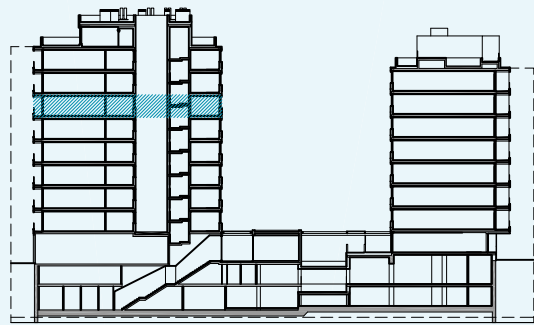

* Hasta la redacción del proyecto técnico correspondiente plano orientativo no vinculante ni contractual, pudiendo ser modificado por requerimientos técnicos o administrativos.
** Superficie construida cerrada total con repercusión de elemento común.